

5 décembre 2023



## Commission Communale d'Accessibilité



# **SOMMAIRE**

## **Réalisations 2023**

**I. Voirie et Transports**

**II. Bâtiments communaux**

**III. Logements**


# Réalisations 2023

# I. Voirie et transports

## Rues E. Delacroix et C. Corot

### RUE EUGENE DELACROIX


- Réfection du revêtement des trottoirs
- Création de stationnements
- Création de 2 ralentisseurs + Zone « 30 »  
(partage avec vélo)

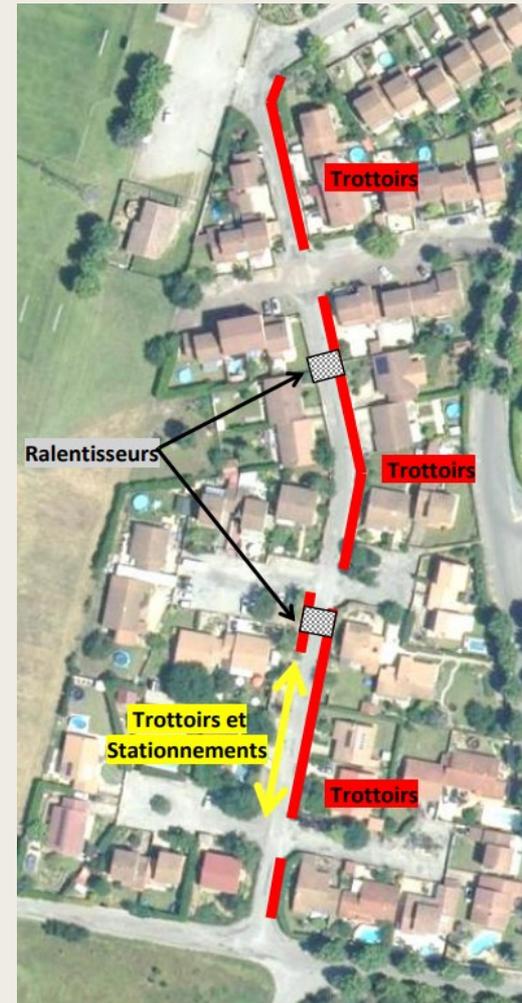

Rue Eugene DELACROIX



Rue Eugene DELACROIX

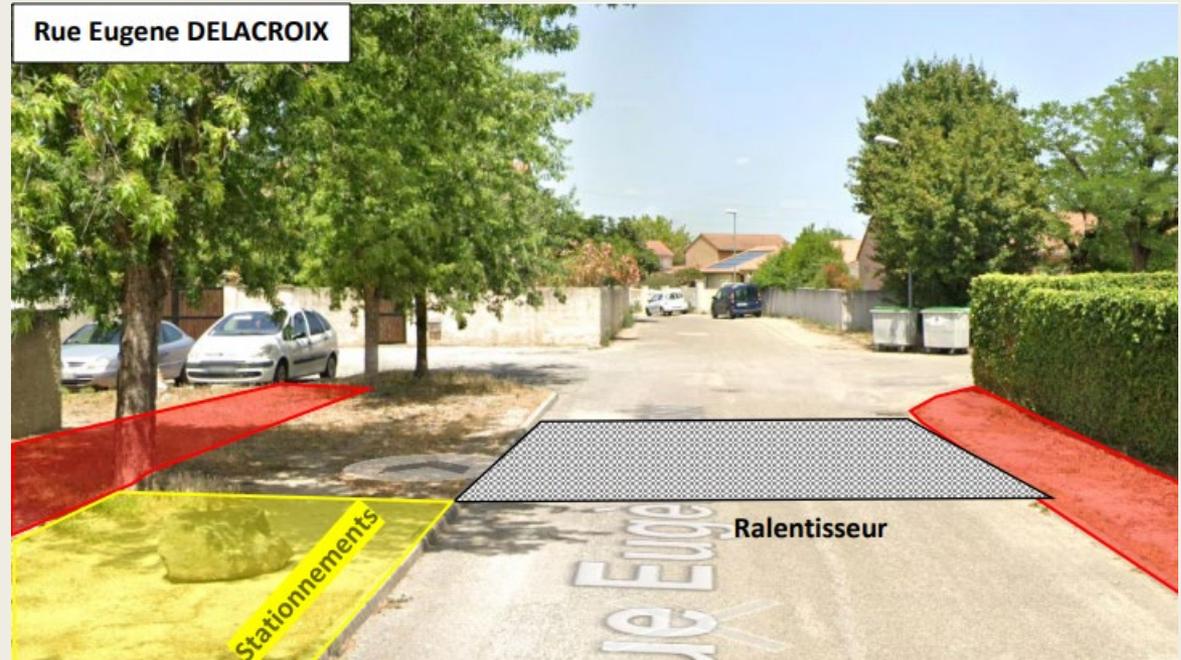

**RUE Camille COROT :**

- Réfection du revêtement des trottoirs
- Remise aux normes du ralentisseur (à la place du « dos d'âne »)
- Zone « 30 » (partage avec vélo)



Rue Camille COROT



Rues E.DELACROIX et Camille COROT :  
Travaux commandés en 2023 pour  
une réalisation début 2024  
Coût total : 65 640 € TTC



Rue Camille COROT



## Réfection des chemins ornièrés au bois des Naix :

Suite aux violents orages de l'été 2023, de nombreux chemins du bois ont été ravinés, laissant de grosses ornières.


Certains chemins étaient devenus impraticables. Des travaux de réfection de ces chemins ont été réalisés courant novembre 2023.

De plus, un chantier d'expérimentation a été réalisé, sur le chemin en pente situé à l'arrière de la déchèterie (voir plan ci-après) afin de créer un chemin enherbé sur une structure en gravier (technique d'hydromulshing), permettant de marcher sur un chemin « dur » (pas de risque de s'enfoncer dans la terre), tout en facilitant l'entretien (tonte) et évitant le ravinement du gravier par les fortes pluies grâce à l'enracinement de l'herbe.



Bois des Naix



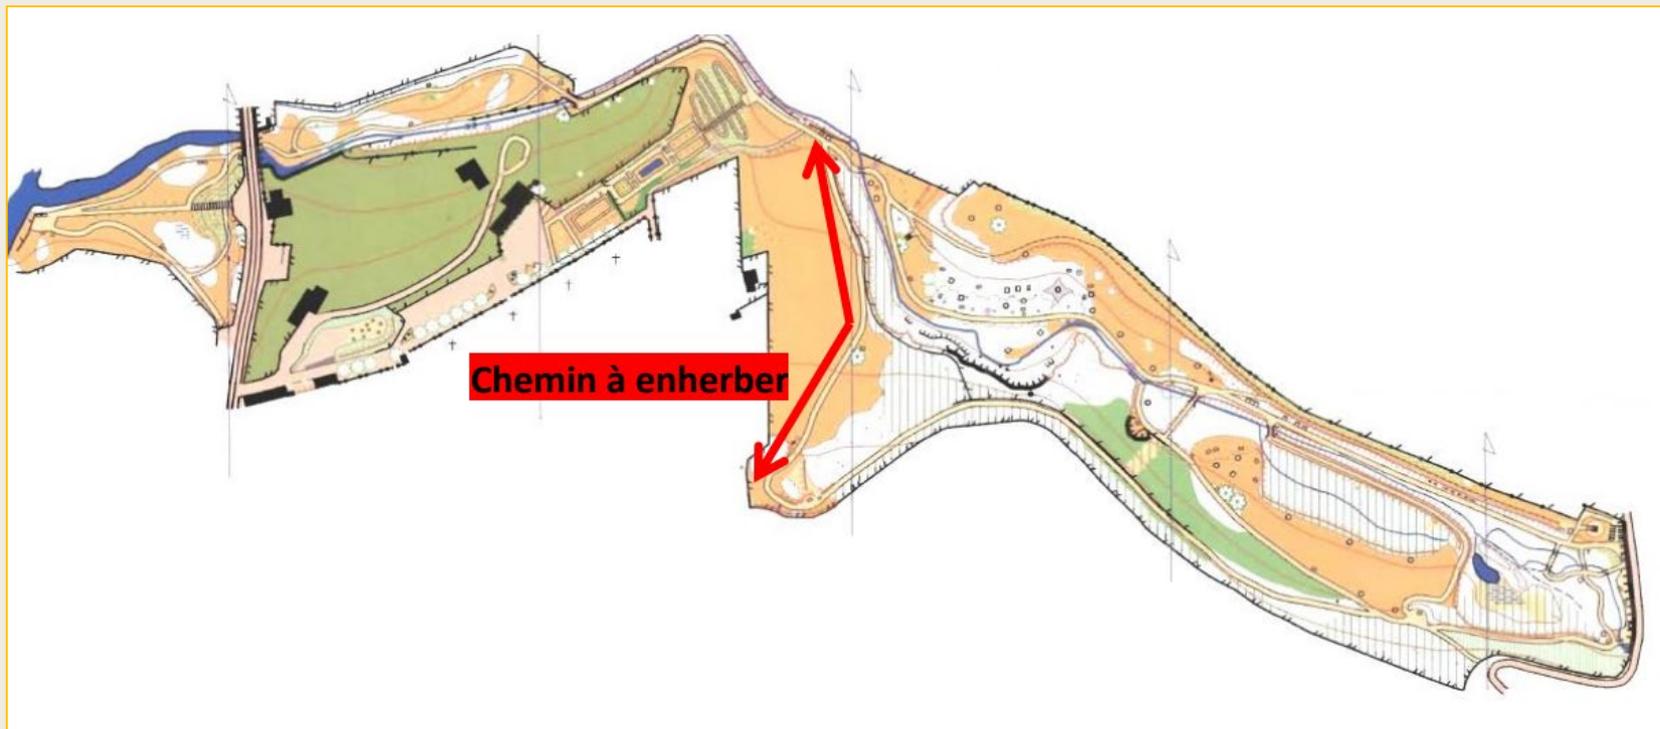

**COÛT TOTAL BOIS DES NAIX:  
24 207 €TTC**

Aménagement des places : Renouveau, Renaissance et Jean MONIN, dans le cadre des travaux de requalification du centre-ville.

Renaissance

Renouveau

- REVÊTEMENTS**  
Revêtements imperméables
- Essai de voirie usagère à 200mm
  - Mélange de sable - ap 10mm Fonction drainante et joint de maillonnage
  - Mélange sable concassé - ap 10mm Fonction hydrophobe et joint de maillonnage
  - Mélange de sable - ap 10mm Fonction hydrophobe et joint de maillonnage
  - Plaque pierre concassé - joints marbre et joint de maillonnage
  - Plaque pierre plate polirose et joint de maillonnage
- Revêtements drainants
- Rendement de sol possible type C3/200 - Qualité Technologique élevée
  - Plaque pierre à joints sautoirés et joint de maillonnage
  - Plaque pierre concassé à joints sautoirés et joint de maillonnage
  - Dalles antidérapantes béton Type S300000000 - 200/200 ou équivalent
  - Maillots marbre et joint de maillonnage
  - Matière d'ébène et joint de maillonnage

- MOBILIERS ET SERRURERIE**  
Mobiliers
- Profilé acier avec chrométype AISI 304 ou 316L type S3000 - ANSIC 1 ou équivalent
  - Profilé aluminium P105 avec chrométype AISI 304 ou 316L type S3000 - ANSIC 1 ou équivalent
  - Profilé aluminium P105 anodisé avec chrométype AISI 304 ou 316L type S3000 - ANSIC 1 ou équivalent
  - Matière usinée avec chrométype AISI 304 ou 316L
  - Arrière vitre en verre de sécurité
  - Courbe de régulation avec chrométype AISI 304 ou 316L type S3000 - ANSIC 1 ou équivalent
  - 3/4pne individuel avec roulement à billes en aluminium en contact avec pneu type générale M21LA - M2C1E
  - Courbe individuelle avec roulement à billes en aluminium en contact avec pneu type générale M21LA - M2C1E
  - Rouleau avec roulement à billes en aluminium
  - Grille d'ébène en chrométype AISI 304
  - Roue d'entraînement en bois
  - Roue d'entraînement en bois chrométype AISI 304
  - Roue d'entraînement en bois chrométype AISI 304

- PLANTATIONS**  
Arbres
- Arbres projetés
  - Arbres existants conservés
  - Massifs plantés
  - Arbres massifs plantés
  - Plantes de plantation

AMÉNAGEMENT DES ESPACES PUBLICS  
BOURG-DE-PEAGE

**MAITRISE D'OUVRAGE**  
Ville de Bourg-de-Péage  
35 Rue du Dr Esprit  
26300 Bourg-de-Péage  
04 75 72 74 06

**Phase DCE**

**MAITRISE D'ŒUVRE**

**BORRANI**  
Projet de collectivité associative  
114 Grande Rue de la Liberté  
69007 Lyon  
+33(0)4 72 47 47 47

Valéry Sébastien Ingénieur Conseil  
Bureau de la VCD  
125 Rue des Colonnades  
67083 Colmar Cedex 03

**HYDRETECHNIQUE**  
Bureau de la VCD  
118 Av des Abbayes  
69100 Saint-Jean-sur-Rhône

**Studio Light**  
CONCEPTION LUMIÈRE  
14 Rue Pasteur  
69004 Lyon

Plan d'aménagement d'ensemble


Mars 2023	DCE	1500e
Index	Date	Modifications
1	Mars 2023	Revue d'offre

Delay d'Agier


Jean Monin




# Projet de requalification du centre-ville – Tous secteurs

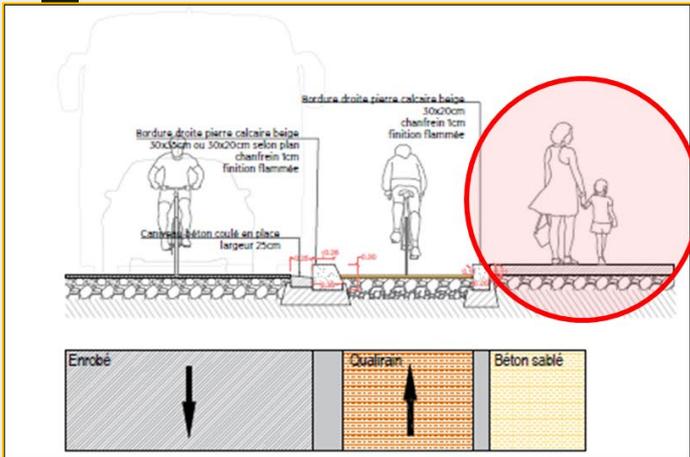

**Couvertine pierre**  
Pierre calcaire beige (servant de chasse-roue)  
largeur 40cm - ep.7cm  
Coupe droite légèrement biaisée pour favoriser l'écoulement des eaux  
Goutte-d'eau en sous face

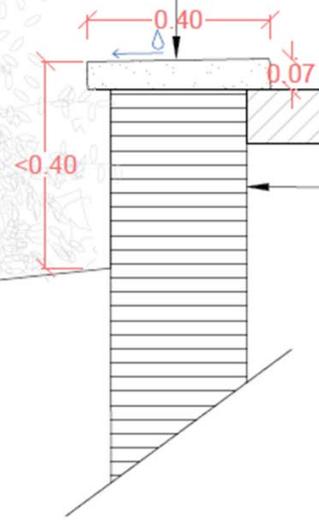

**Muret béton coulé en place**  
ep.30cm x hauteur variable (hauteur totale yc compris couvertine <60cm)  
Formulation (à valider en chantier - après échantillonnage) :  
80% 6/12 Roussas  
10% 6/16 Bellegarde  
10% 4/11 Roulé du Rhône  
Sable de Bellegarde  
Ciment gris CEM 52.5PME ou PMES  
Colorant ocre terre PP121 : 3 de 5%  
Fibres polypropylène  
Plastifiant, entraîneur d'air

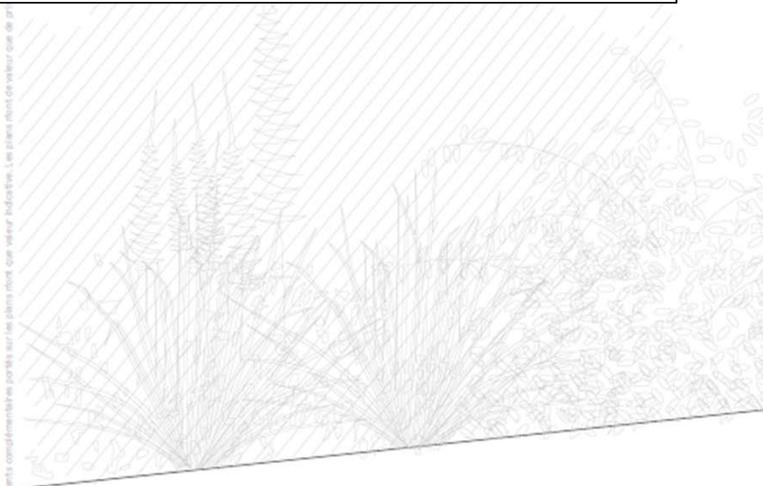

Coupe de principe - 1/10e





**Mobilier catalogue**  
Chaises type MIELA - MMCITE ou équivalent  
650x590xh810mm  
Alliage d'aluminium et matériau recyclé  
RAL 8019



**Mobilier catalogue**  
Fauteuil avec accoudoir type MIELA - MMCITE ou équivalent  
650x590xh810mm  
Alliage d'aluminium et matériau recyclé  
RAL 8019




**Mobilier catalogue**  
Potelet type DONAT - MMCITE ou équivalent  
hauteur 90cm et 110cm - ø74mm  
Acier galvanisé thermolaqué RAL 8019  
Version FMR à tête blanche à mettre en place également



**Mobilier catalogue**  
Corbeille Vigipirate type NARCISSE - AREA ou équivalent  
Acier galvanisé thermolaqué RAL 8019



**Mobilier catalogue**  
Appuis vélo type Rayon de Soleil - ACROPOSE ou équivalent  
Acier galvanisé thermolaqué RAL 8019  
Tube 40x27 avec écusson avec découpe laser  
800x620mm

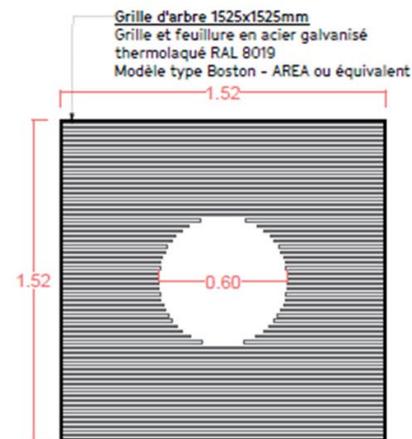

**Mobilier catalogue**  
Grille d'arbre 1525x1525mm et 1525x1045mm  
Grille et feuillure en acier galvanisé thermolaqué RAL 8019  
Modèle type Boston - AREA ou équivalent

Mobiliers catalogue - tous secteurs

Projet de requalification  
du centre-ville – Secteur  
Renouveau


SECTEUR RENOUVEAU

Travaux en cours (de octobre 2023 à fin février 2024)




La place est entièrement requalifiée pour permettre la création de trottoirs larges (revêtement en béton sablé) aux normes de l'accessibilité, avec passages piétons et mobiliers aux normes PMR (de part et d'autre de passages piétons avec contraste visuels...), rampe PMR d'accès aux commerces sous les arcades, réduction de la vitesse avec rue en sens unique avec « chicane » pour faciliter et sécuriser les traversées piétonnes, création de piste cyclable, stationnement PMR au plus proche du passage piéton.

**COÛT SECTEUR RENOUVEAU**  
**388 000 €TTC**

Projet de requalification  
du centre-ville – Secteur  
Renouveau

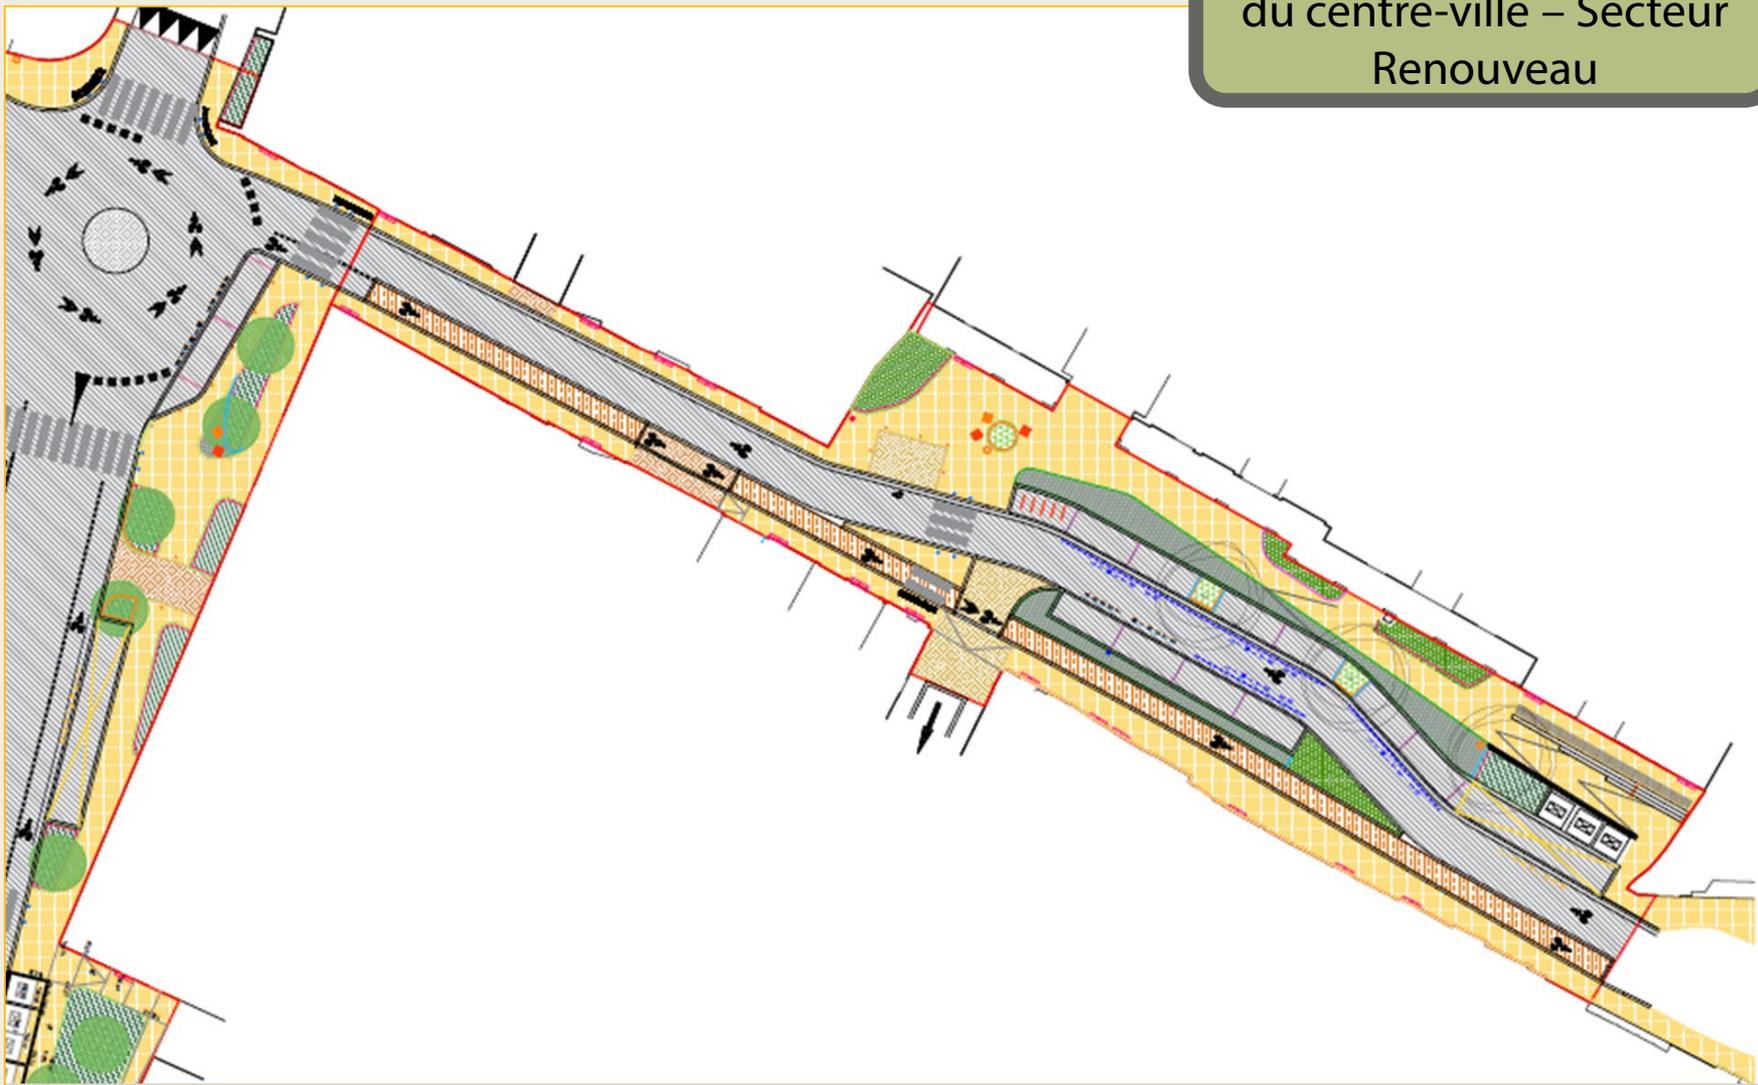

# Projet de requalification du centre-ville – Secteur Renouveau

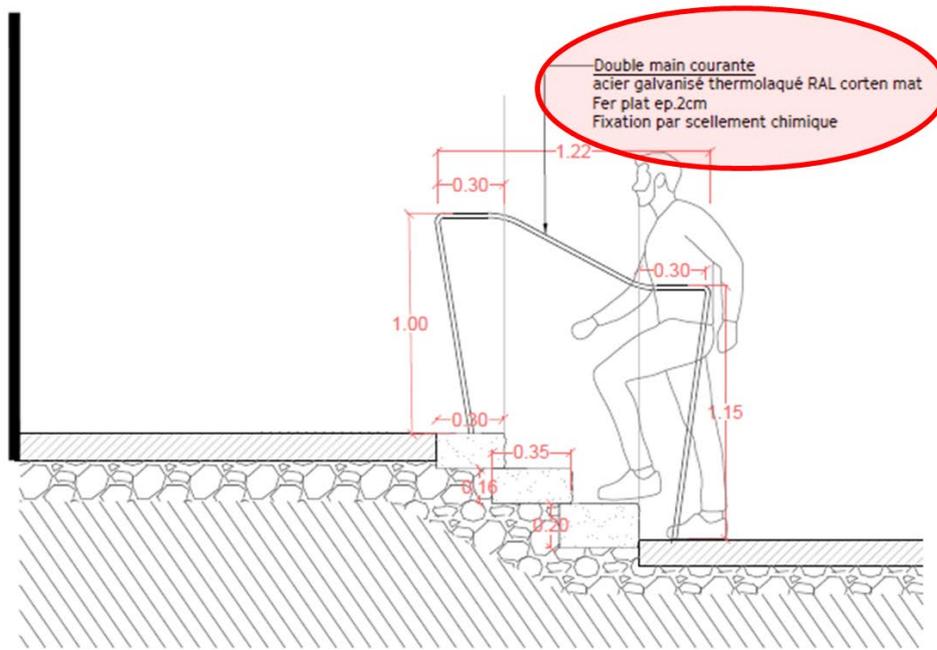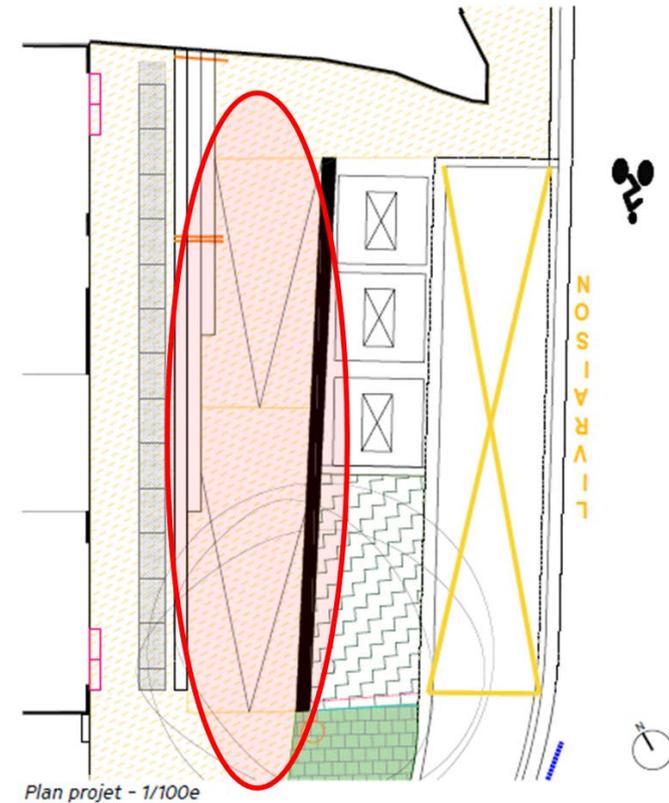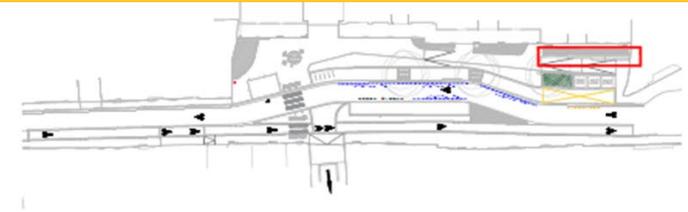

Doubling main courante  
acier galvanisé thermolaqué RAL corten mat  
Fer plat ep.2cm  
Fixation par scellement chimique

**Escaliers pierre naturelle**  
Escalier en sifflet Nord Renouveau

Coupe des escaliers - 1/20e

Projet de requalification  
du centre-ville – Secteur  
Renaissance

**SECTEUR RENAISSANCE**


**Travaux en cours (partie jardin) de septembre 2023 à février 2024**

Création d'un cheminement piéton isolé de la circulation automobile (revêtement en béton sablé), avec rampe d'accès PMR et marches d'escaliers pour récupérer le dénivelé.




Passages piétons PMR (potelets contraste visuel + bande podotactile), création de piste cyclable...

**COÛT SECTEUR RENAISSANCE :  
1,5 M € TTC**

# Projet de requalification du centre-ville – Secteur Renaissance

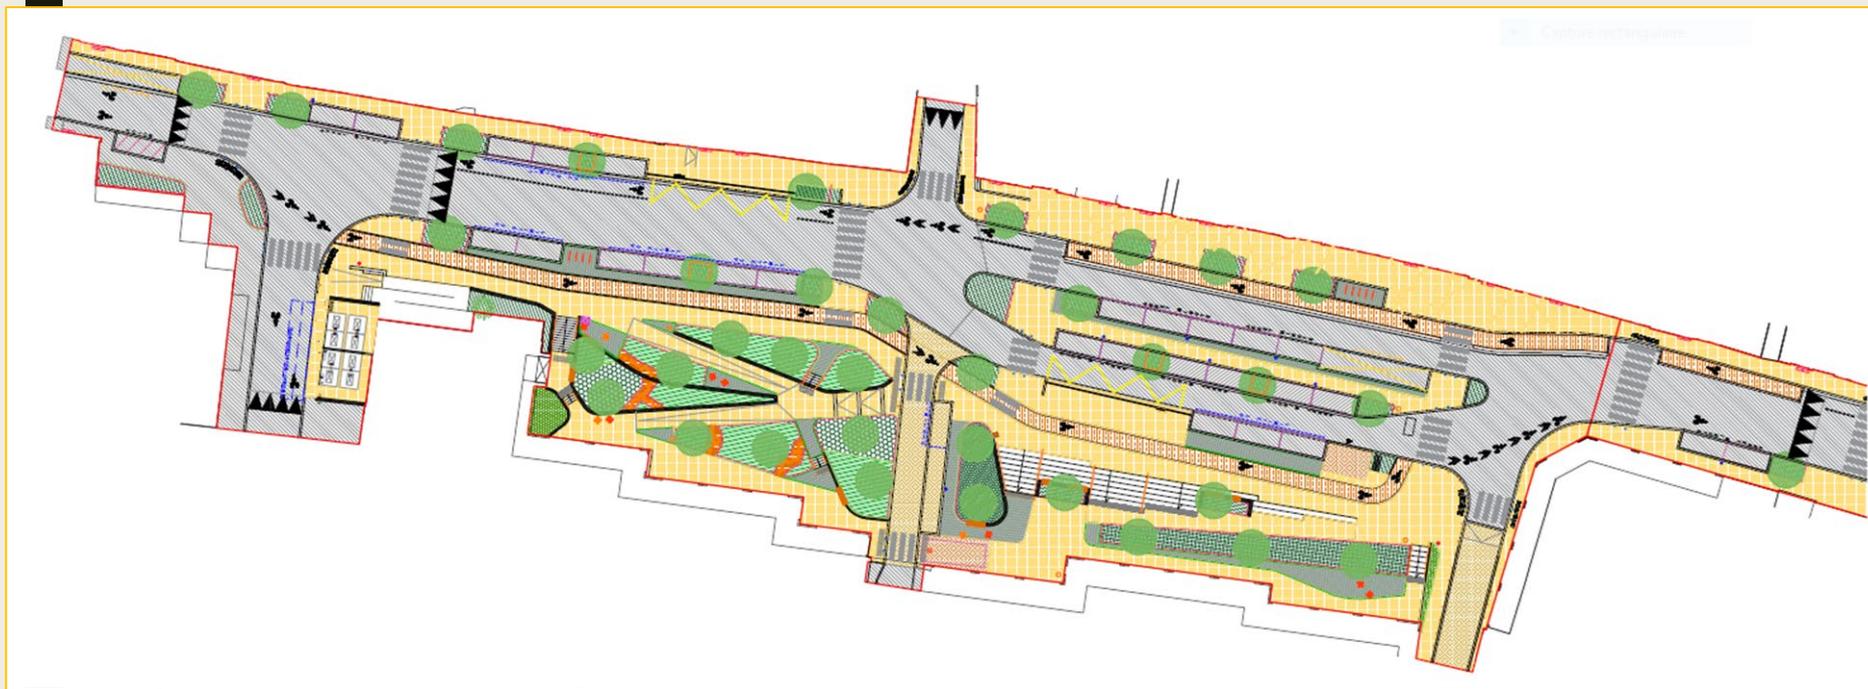


# Projet de requalification du centre-ville – Secteur Renaissance

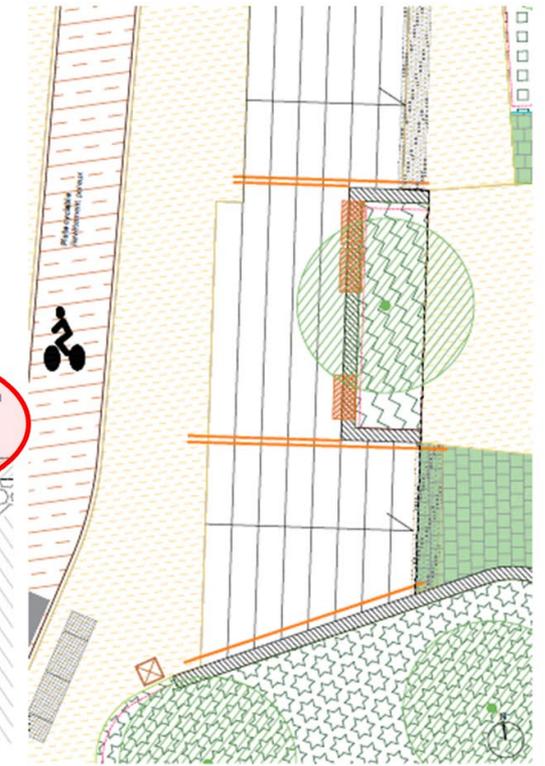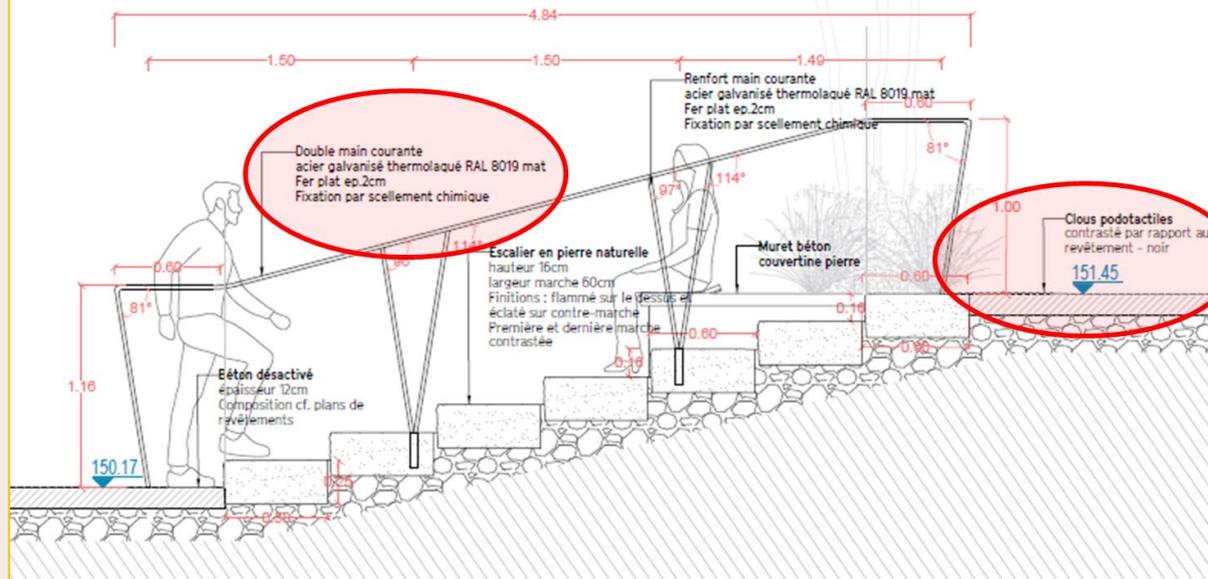
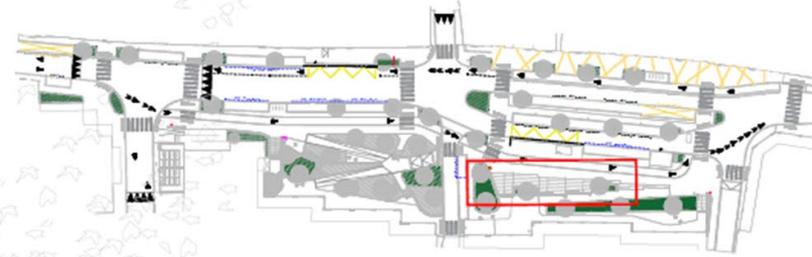


**Escaliers pierre naturelle**  
Coupe - gradins Renaissance

Coupe des escaliers - 1/25e

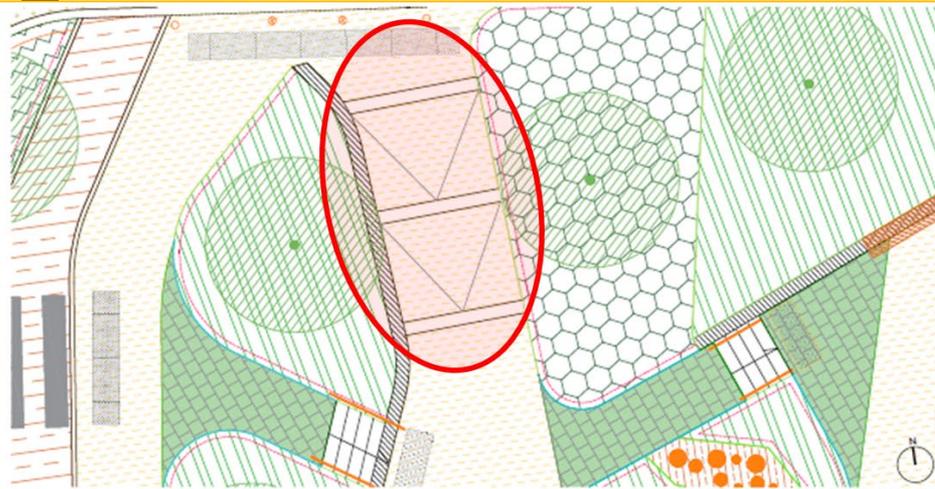



Plan projet - 1/100e

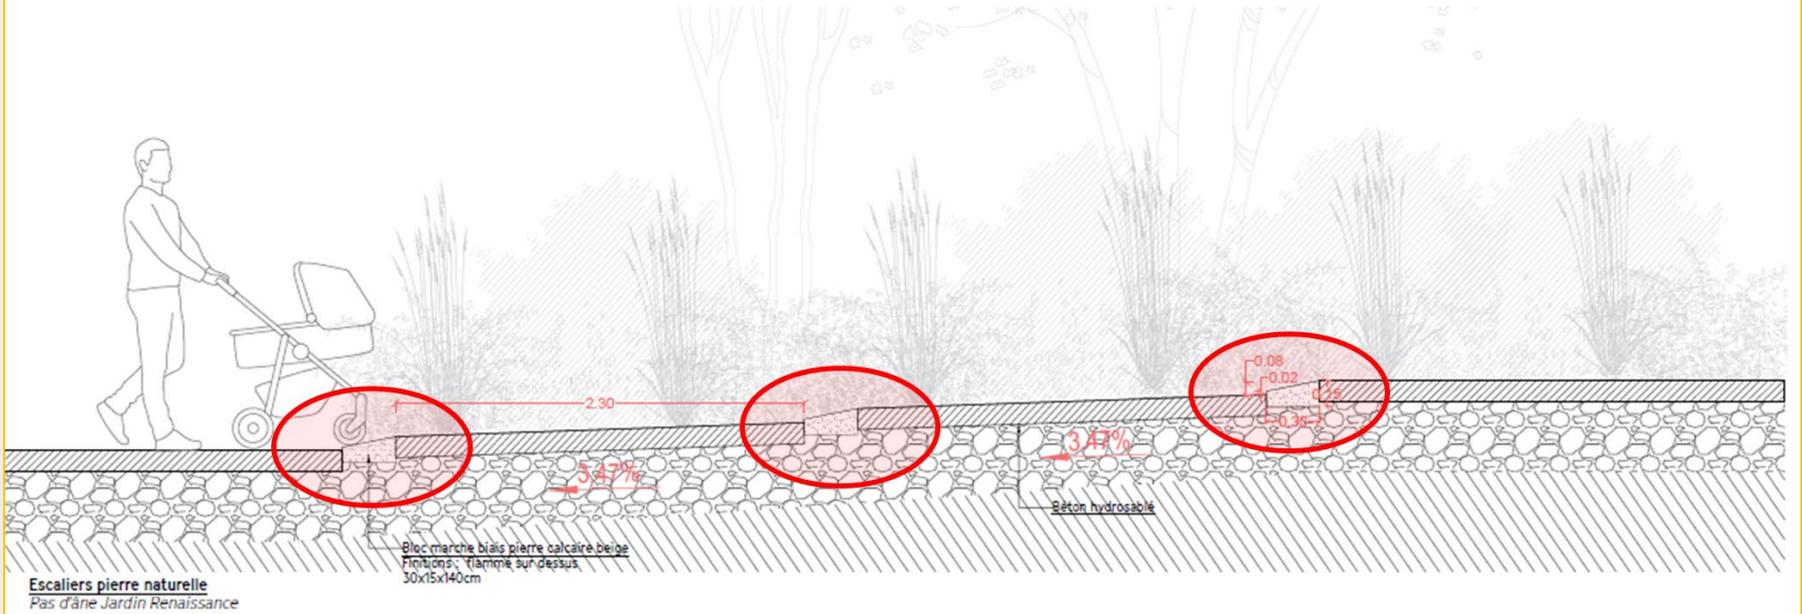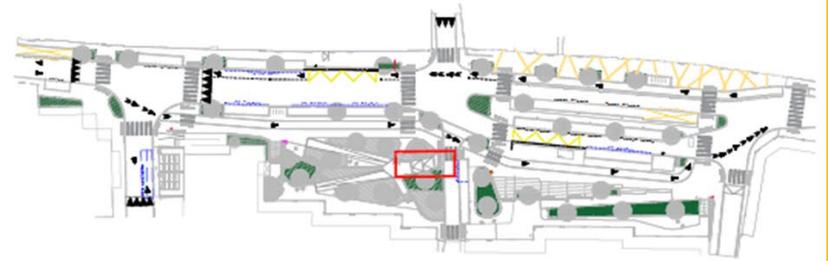

Escaliers pierre naturelle  
Pas d'âne Jardin Renaissance

Coupe des escaliers - 1/25e

# Projet de requalification du centre-ville – Secteur Renaissance

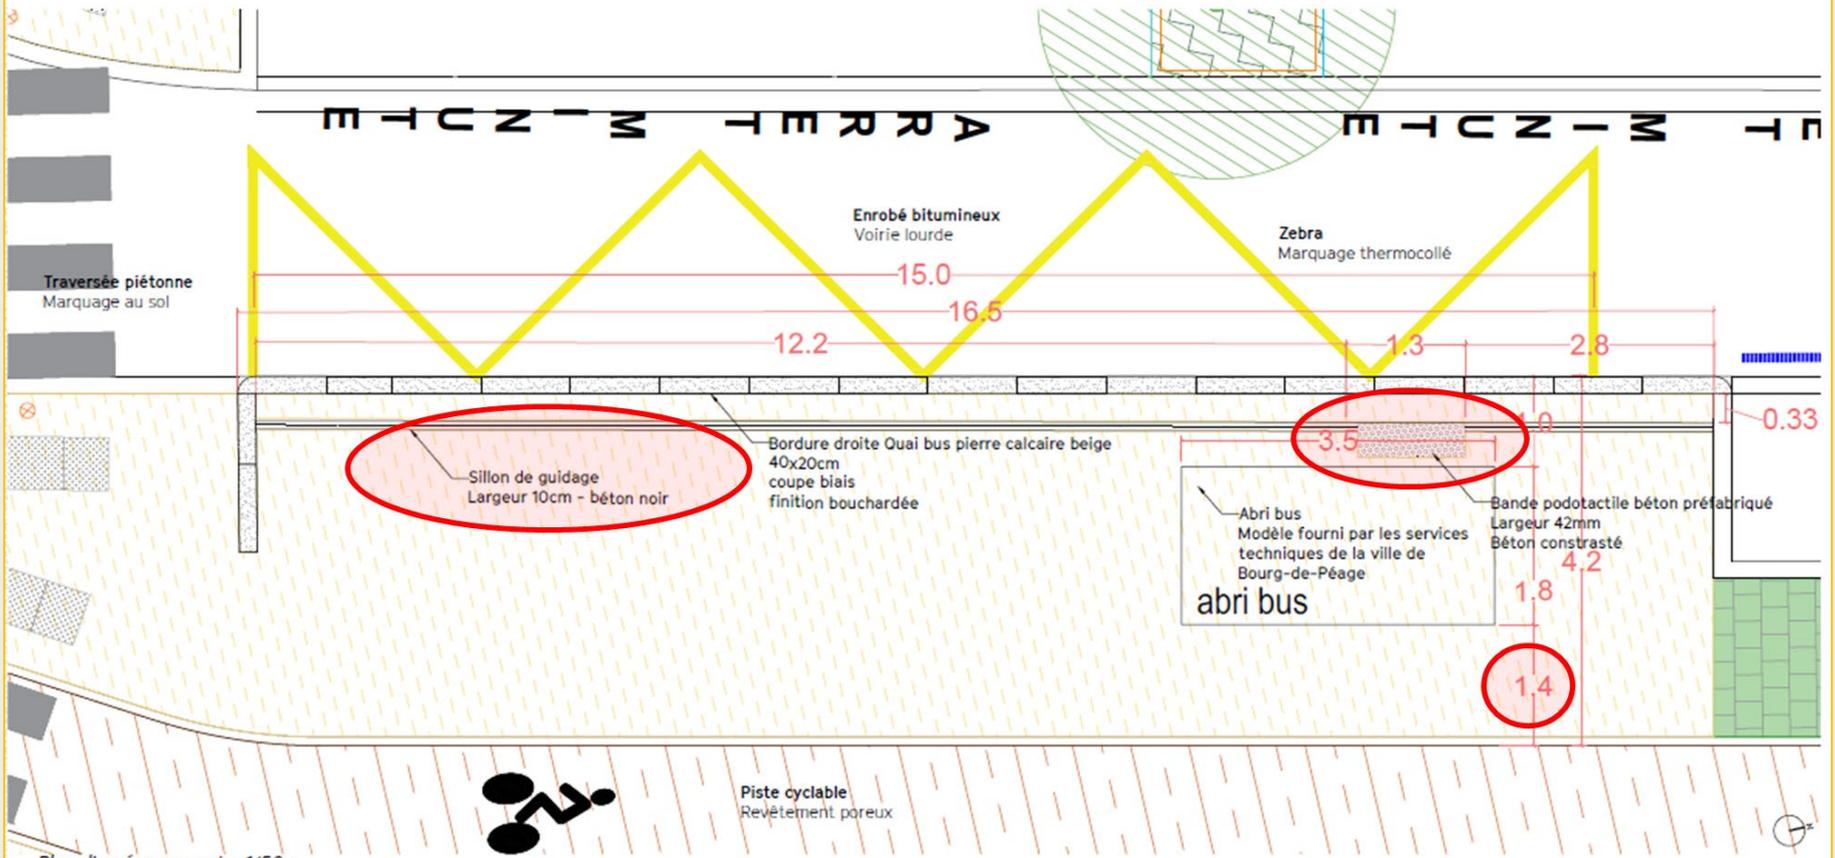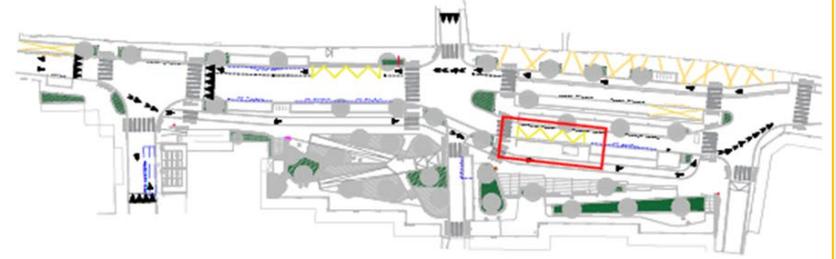

Plan d'aménagement - 1/50e

**BIGBANG** Paysage Urbanisme Architecture  
114 Grande rue de la Guillotière 69007 LYON  
+33(0)4 72 72 47 87 contact@bigbangoffice.com

**Secteur Renaissance**  
Requalification des espaces publics du centre-ville  
DCE Indice A

Février 2023  
1/50e

**Quai bus Renaissance Est**

308

Projet de requalification  
du centre-ville – Secteur  
Hôtel de Ville – place  
Jean MONIN

## **SECTEUR PLACE JEAN MONIN**

**Travaux en cours (de novembre 2023 à fin avril 2024)**


La place est entièrement requalifiée avec un cheminement accessible en tout point pour les piétons (sur le parking et sur le jardin) – voir plan ci-après

Pendant le temps des travaux, l'accès à l'Hôtel de ville (personnels mairie et public) est déplacé par les escaliers de la rue Dr Eynard et un accès PMR est maintenu pendant toute la durée du chantier par la place J.MONIN.

**COÛT SECTEUR JEAN MONIN**  
**723 000 €TTC**

Projet de requalification  
du centre-ville – Secteur  
Hôtel de Ville – place  
Jean MONIN




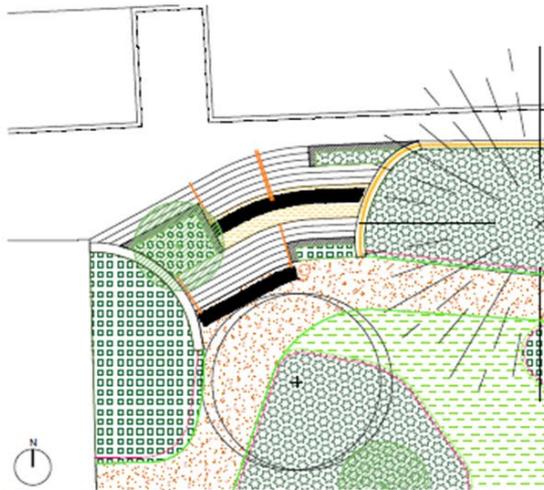

Plan projet - 1/200e



Illustration indicative

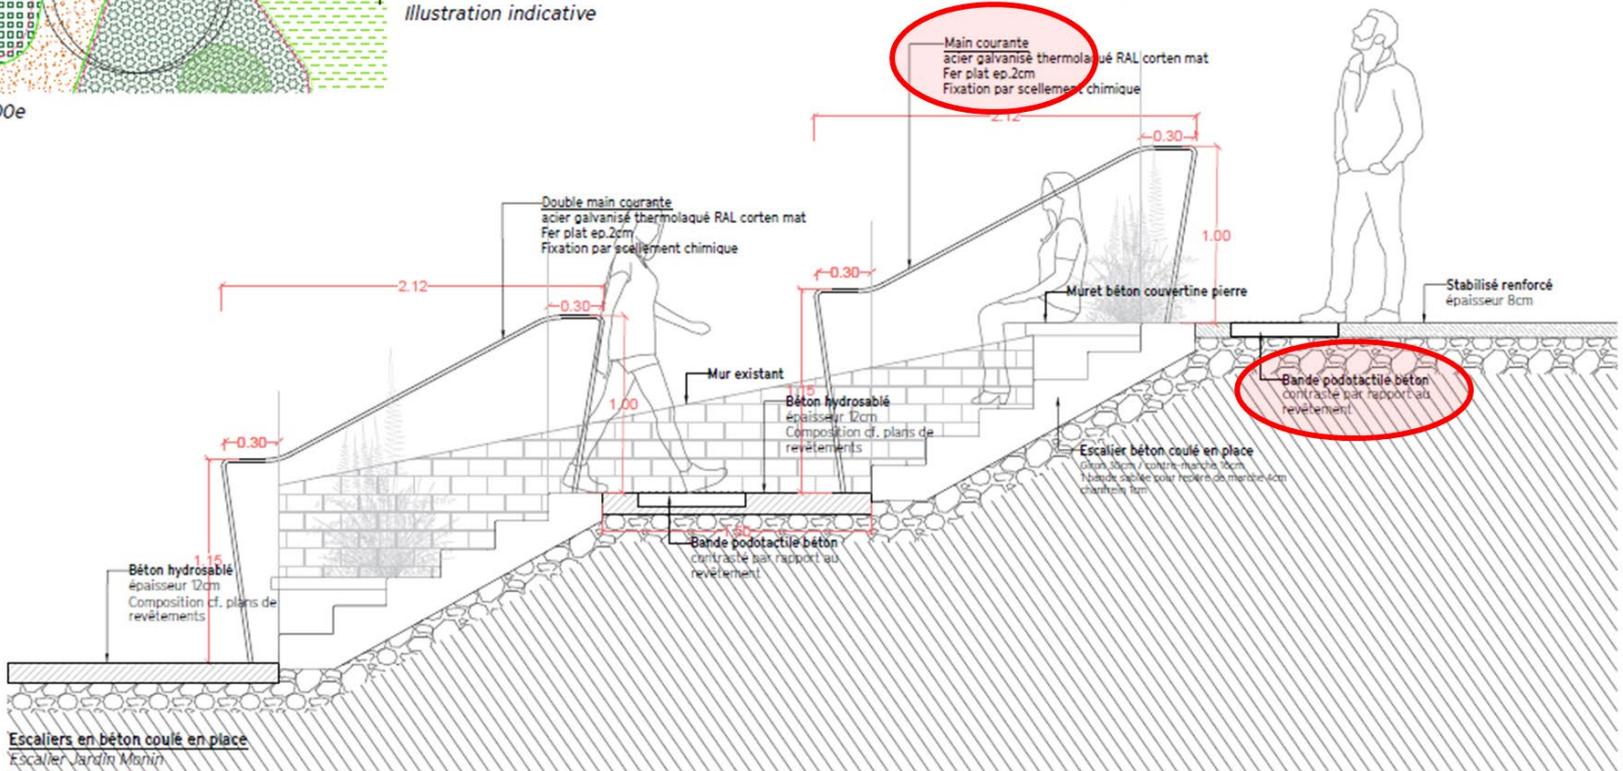

Coupe des escaliers - 1/25e

## Coût et financements

### Projet de requalification du centre-ville phase 1 -2023-2024 :

**Coût phase 1 TTC (hors études) : 2 630 359,29€**

#### Financements :



VRA éclairage	11 700
Eaux Valence Romans Agglo	36 234
VRA assainissement	136 800
Valence Romans Mobilités	71 970
Etat - DSIL	315 086,4
Etat - DETR	240 000
Conseil Départemental 26	566 834
<b>Total financements phase 1</b>	<b>1 378 624,4</b>

**Budget voirie 2023 :**

**TOTAL € TTC : 2 720 206 €**

## **II. Bâtiments Communaux**

## ETABLISSEMENTS SCOLAIRES

### ECOLE PRIMAIRE MARCEL PAGNOL :

Création d'un WC PMR

**COÛT 8100 € TTC**



## **ECOLE PRIMAIRE MARCEL PAGNOL (suite) :**

Mise à hauteur PMR de la boîte aux lettres et de l'interphone : 200 € TTC

Pose de paillason PMR : 3 555,79€ TTC



**TOTAL ECOLE PAGNOL : 11 855,79€ TTC**


### ECOLE MATERNELLE PIERRE & MARIE CURIE :

Pose de paillason PMR : **1531,25€ TTC**

Pose de signalisation visuelle à différentes entrées de l'école  
et sur les marches d'escaliers : **100€ TTC**



## ETABLISSEMENTS SCOLAIRES

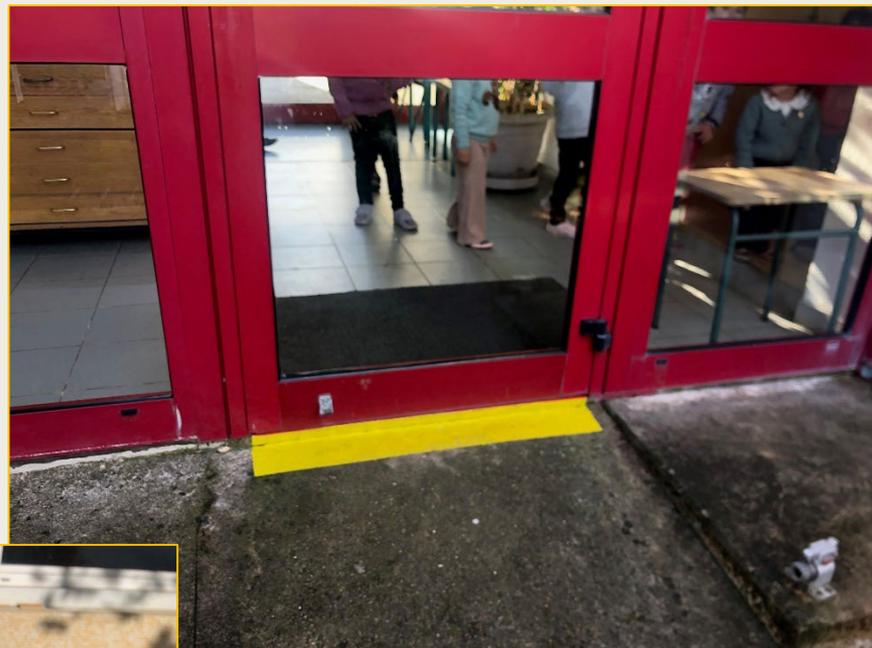

**ECOLE ELEMENTAIRE ET MATERNELLE PIERRE & MARIE CURIE**  
**(suite):**

Création de 2 wc PMR pour un montant de **22 400 € TTC**



**TOTAL ECOLES CURIE : 24 031,25€ TTC**

### HALLE CHAMPAGNAT :

Mise aux normes de 2 vestiaires avec douches  
et sanitaires PMR : 63 000 € TTC



**HALLE CHAMPAGNAT :**

Pose de paillason PMR : 4127,87€ TTC



**TOTAL HALLE CHAMPAGNAT : 67 127,87€ TTC**

### STADE DE BAYANNINS :

Pose de signalisation, bande podotactile sur escalier



**TOTAL STADE DES BAYANNINS : 200€ TTC**

**Budget bâtiments 2023 :**

**TOTAL TTC : 103 214,91 €**

# III. Logements

La ville travaille en lien étroit avec les 6 bailleurs sociaux présents sur la commune afin de proposer des logements adaptés aux personnes en situation de handicap.

**Merci de votre attention**

