


# Règlement local de publicité

## Annexe 1 : Projet de Zonage

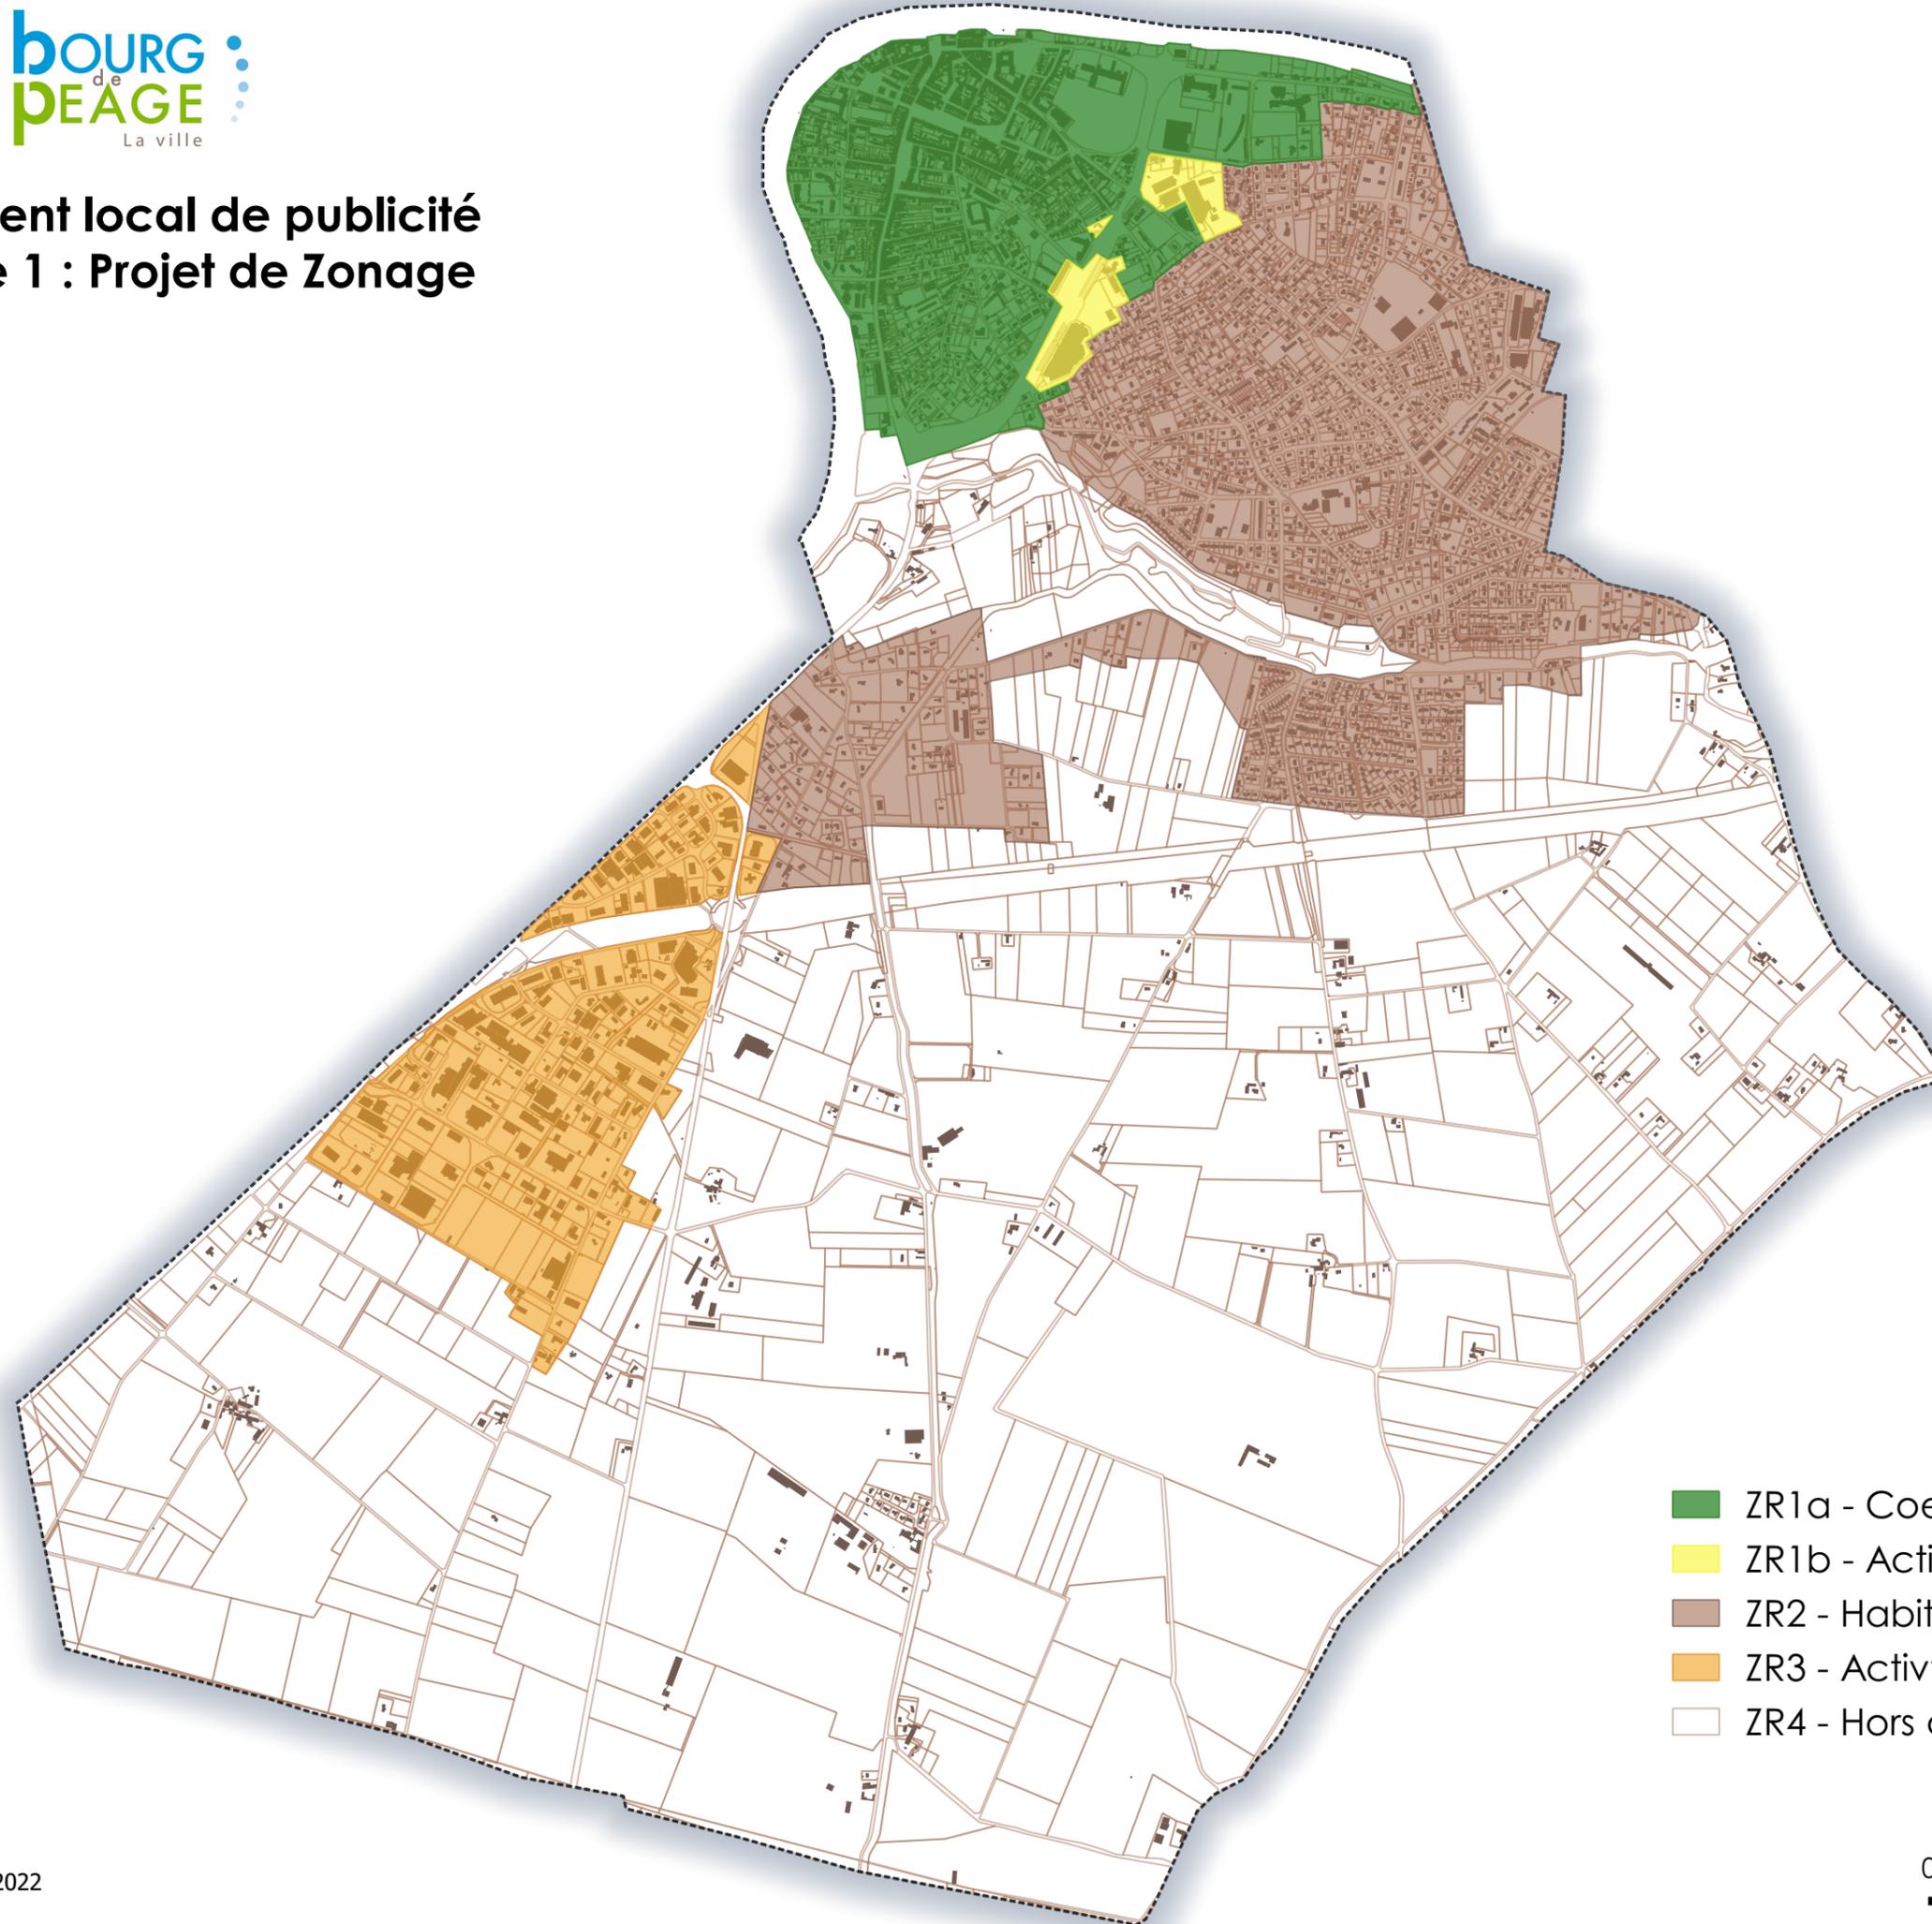

- ZR1a - Coeur de ville
- ZR1b - Activité en secteur protégé
- ZR2 - Habitation et équipements
- ZR3 - Activités en agglomération
- ZR4 - Hors agglomération