

3 décembre 2024



Commission Communale d'Accessibilité



SOMMAIRE

Réalisations 2024

I. Voirie et Transports

II. Bâtiments communaux

III. Logement

Réalisations 2024

I. Voirie et transports

Aménagements extérieurs

Stade des Bayannins

Mise en place d'une tablette PMR au niveau de l'espace buvette.

- Réalisation par l'entreprise GS
DESIGN : 1 800 €TTC



Stade des Bayannins

- Création d'un cheminement extérieur PMR d'accès au stade de foot.
- Création d'une place de stationnement PMR.
- Création d'une dalle béton pour PMR à l'arrière de la main courante de terrain de foot.
 - Réalisation par l'entreprise COLAS + marquage peinture en régie : 4 740 €.

Stade des Bayannins



Cheminement extérieur PMR d'accès au stade de foot



Place de stationnement PMR



Dalle béton pour PMR à l'arrière de la main courante de terrain de foot

Cheminement piéton quai de la Libération - Réfection de l'extrémité du chemin piétons

- Réfection de l'extrémité du chemin qui avait été raviné lors de forts orages au niveau de l'embarcadère (gravier Poliéneas).
 - Renfort des berges par la mise en place de rochers.
- Réalisation en régie : 550 €



Avant travaux



Après travaux

Aménagement de la place Doumer

Dans la continuité des travaux de requalification du centre-ville, la ville a engagé des travaux au niveau de la place Doumer toujours avec le souci de répondre aux besoins d'accessibilité :

- Aménagement de 4 Traversées piétonnes sécurisées PMR, avec bandes podotactiles et potelets PMR avec contraste visuel (à venir),
 - Création d'un ralentisseur permettant de diminuer la vitesse et facilitant les traversées piétonnes,
 - Réfection des trottoirs en béton sablé.
- Coût de l'opération : 95 500 €

Aménagement de la place Doumer



Test des cheminements PMR sur le secteur Renaissance

Requalification du centre-ville phase 1 Secteur Renaissance / Grand'Rue Jean Jaurès

La commune a engagé un grand chantier de requalification du centre-ville répondant aux normes d'accessibilité.


Afin de marquer l'aboutissement des travaux de la phase 1 de ce projet d'envergure, des membres d'associations de personnes en situation de handicap sont venues tester les cheminements réalisés Grand'Rue Jean Jaurès, secteur Renaissance.



Axes de travail pour 2025





Requalification du centre-ville phase 2 Aménagement de la place de Delay d'Agier

- Réalisation de 2 places de stationnement PMR,
- Création de rampes d'accès aux immeubles Mermoz, Guynemer et Saint Exupéry,
- Escaliers pourvus de mains courantes,
- Cheminements piétons larges,
- Traversées piétonnes sécurisées PMR (potelets avec contraste visuel, bande podotactile...),
- Accès PMR aux conteneurs enterrés OM et TRI.

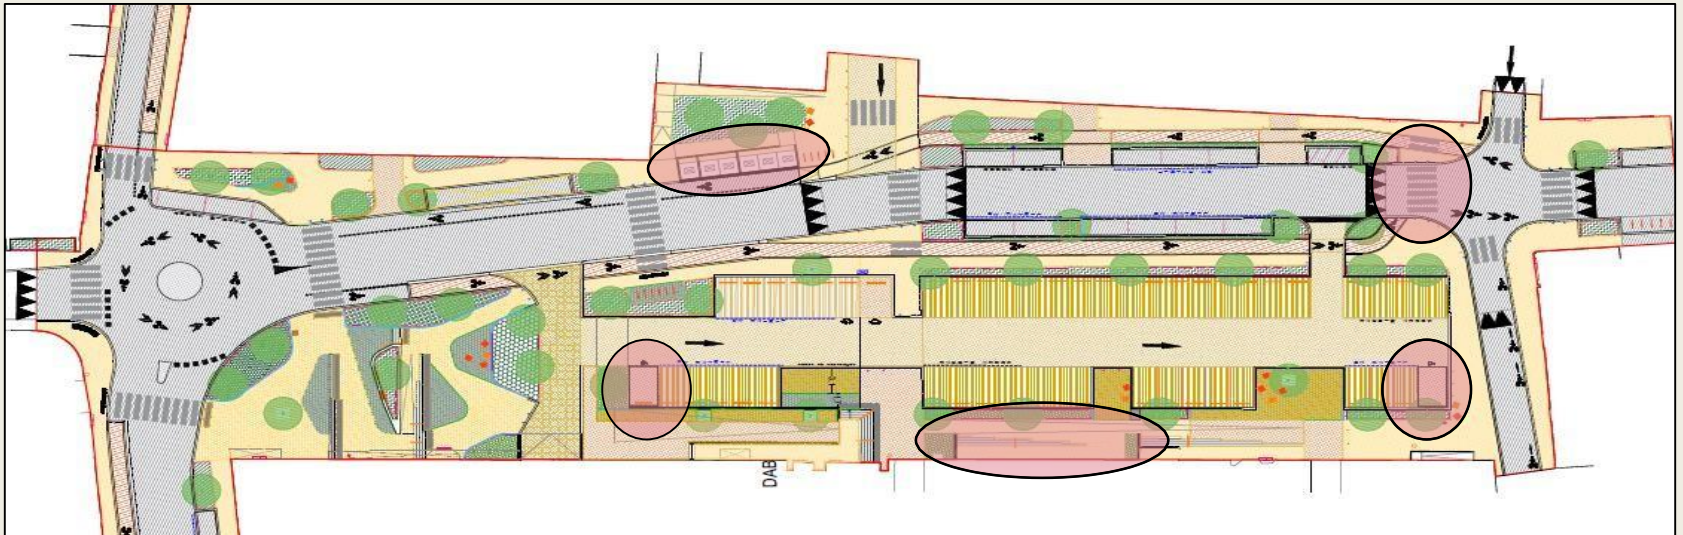

Requalification du centre-ville phase 2



Aménagement de la place de Delay d'Agier

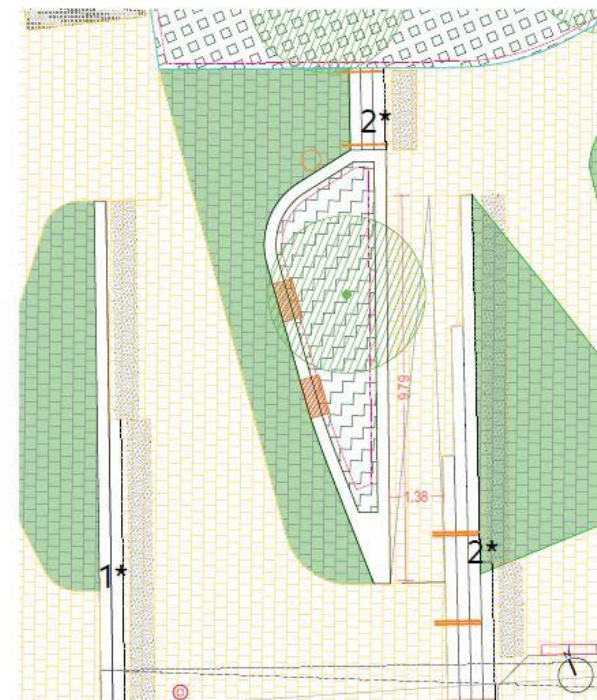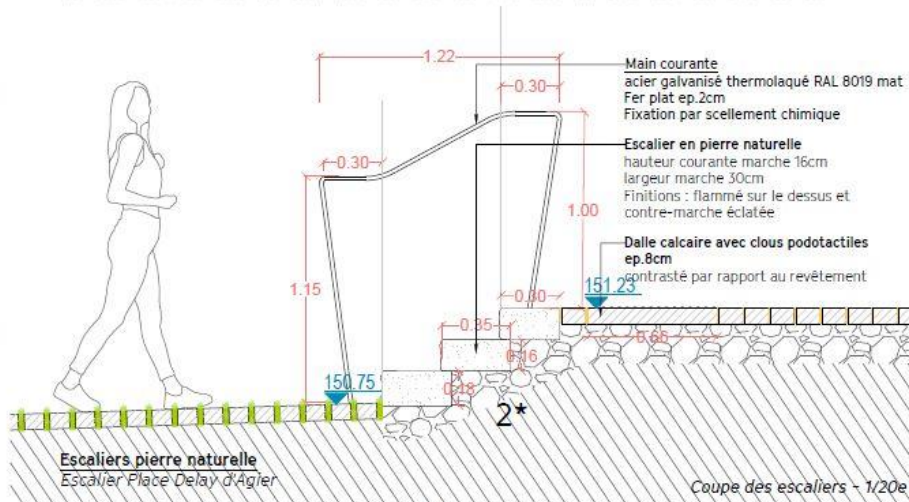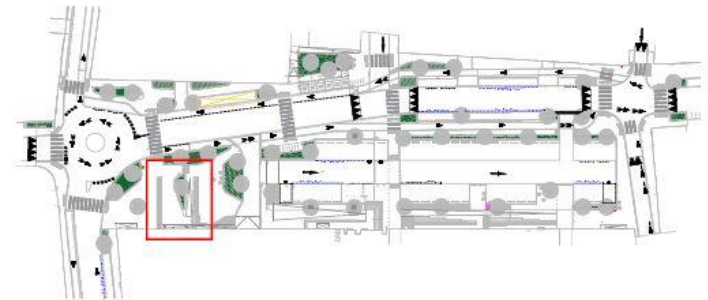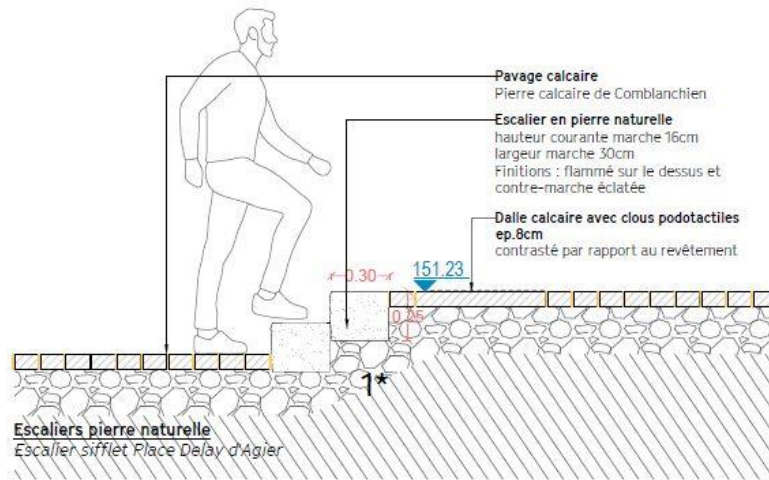

Requalification du centre-ville phase 2 Aménagement de la place de Delay d'Agier



Illustration indicative

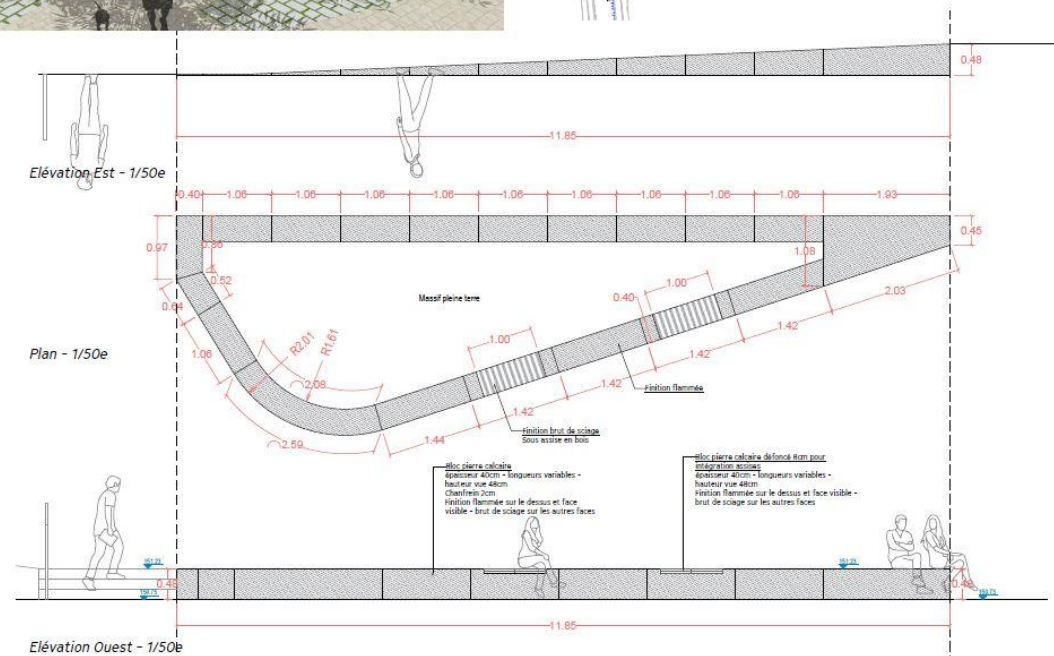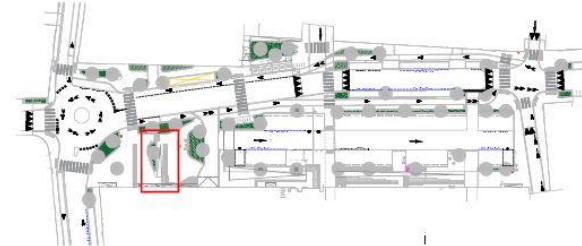

BIGBANG Paysage Urbain Architecture
11a Grande rue de la Guillotière 69007 LYON
+33(0)4 72 72 47 87 contact@bigbangoffice.com

Secteur Delay d'Agier
Requalification des espaces publics du centre-ville
DCE
Indice A

Février 2023
1/20e

Assise pierre sur mesure

102

Coût de l'opération : 1,7 M €

II. Bâtiments Communaux

Établissements scolaires

École temporaire Pasteur

Afin de reloger les classes de l'école Pasteur pendant la construction du futur groupe scolaire du centre-ville, la commune a opté pour l'implantation de 3 bâtiments modulaires temporaires dans la cour de l'école.

Ceux-ci accueilleront 8 classes, une bibliothèque et une salle d'enseignement spécialisé.


Chaque bâtiment respectera les normes d'accessibilité et sera accessible via une rampe d'accès.

Les travaux sont en cours de réalisation, les bâtiments seront investis par les enfants à la rentrée de septembre 2025.

Coût de l'opération : 1,1 M €

École temporaire Pasteur

En bleu : cheminement PMR

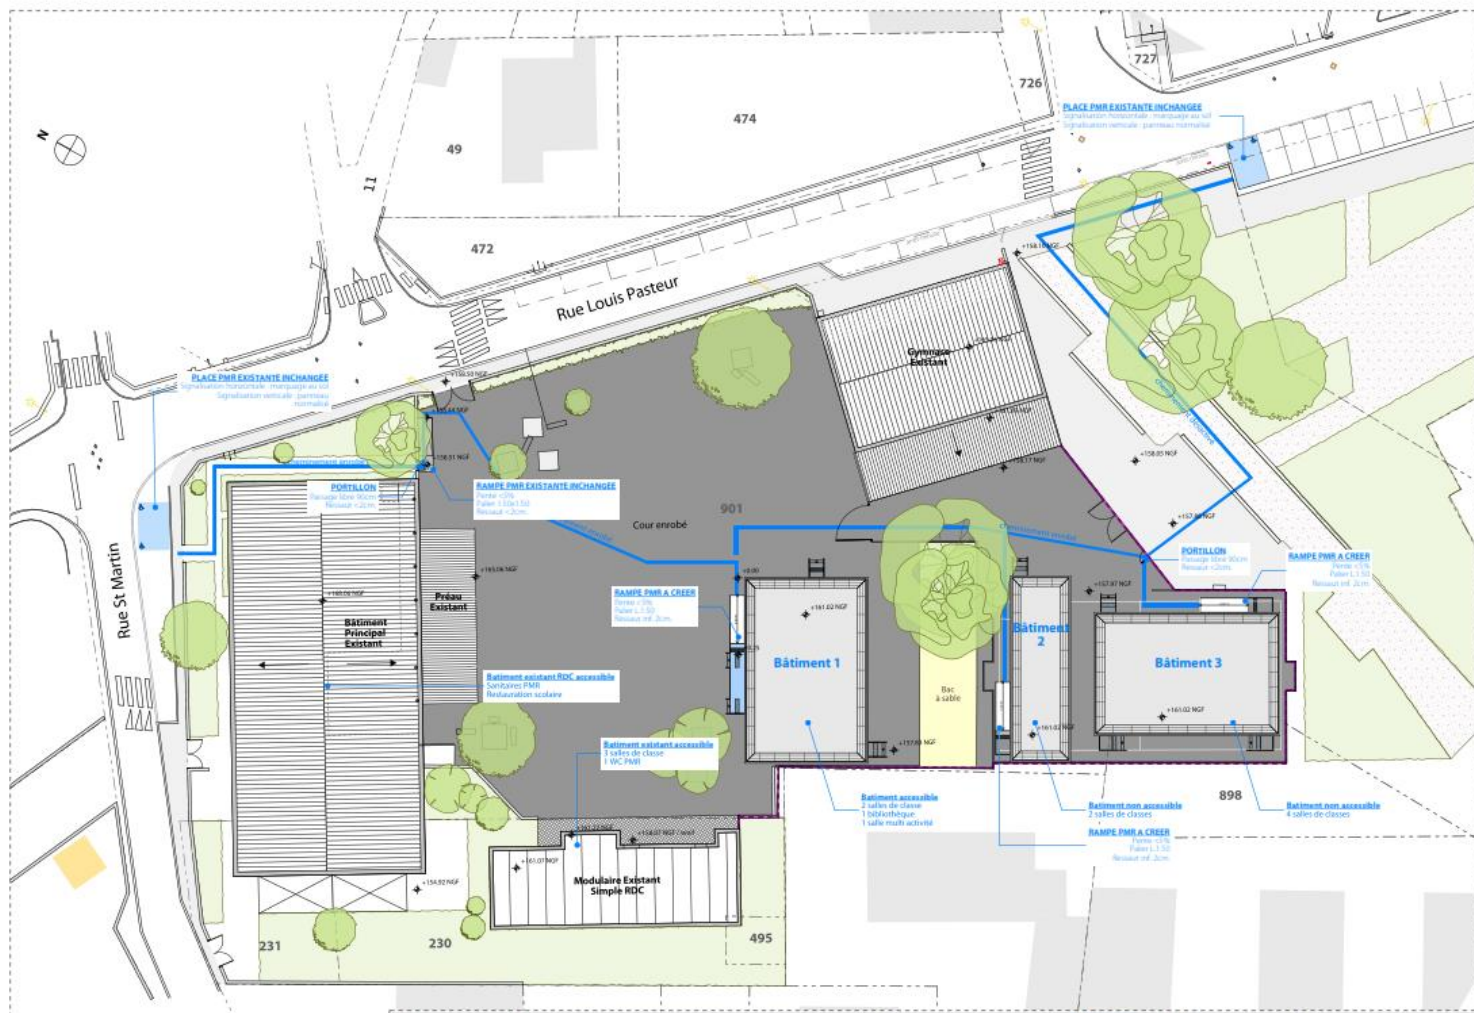

229


N° PLAN Pièce n°7	TITRE ACCESSIBILITE Plan de masse	DATE 08/10/2024	MAÎTRE D'OUVRAGE VILLE BOURG DE PEAGE Rue Dr Eyraud, BP 43, 26300 BOURG DE PEAGE ☎ 04 75 72 74 00	MAÎTRE D'OEUVRE RAMALHO Laura ARCHITECTE DEA - Fonctionnaire MCE N° national 091206 ☎ 06 83 89 66 16 ✉ lramalho@mairedp.fr
COUVRE	ÉCOLE TEMPORAIRE ELEMENTAIRE PASTEUR Rue Louis Pasteur, 26300 BOURG DE PEAGE	FORMAT A3	INDICE B	ÉCHELLE 1:400



École temporaire Pasteur

Rampe d'accès PMR

Nota:
Toutes les portes extérieures et intérieures ont une largeur de passage libre minimale de 90cm

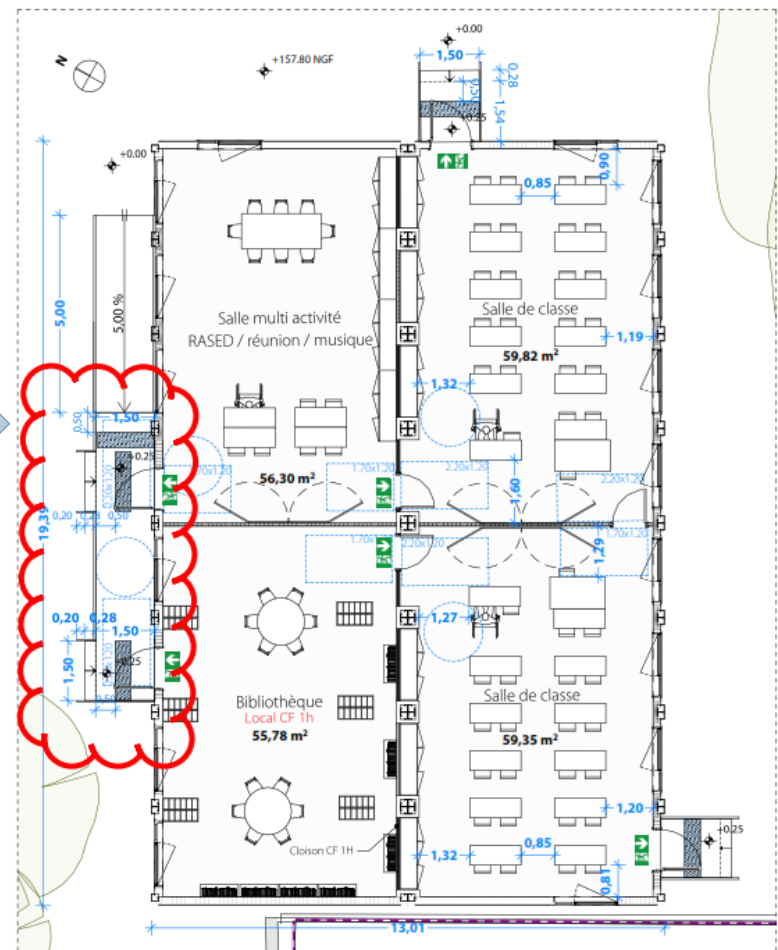


N° PLAN Pièce n°8	TITRE ACCESSIBILITE Plan niveau bâtiment 1	DATE 08/10/2024	 MAITRE D'OUVRAGE VILLE BOURG DE PEAGE Rue Dr Eynard, BP 43, 26300 BOURG DE PEAGE ☎ 04 75 72 74 00		MAITRE D'OEUVRE RAMALHO Laura ARCHITECTE DEA - Fonctionnaire MOE N° national 091306 ☎ 06 83 89 66 16 ✉ lramalho@mairiebdp.fr
OUVRAGE	ECOLE TEMPORAIRE ELEMENTAIRE PASTEUR Rue Louis Pasteur, 26300 BOURG DE PEAGE		FORMAT A3	INDICE B	ECHELLE 1:100

École temporaire Pasteur

Nota:
Toutes les portes extérieures et intérieures ont une largeur de passage libre minimale de 90cm

Rampe d'accès PMR

Rampe d'accès PMR

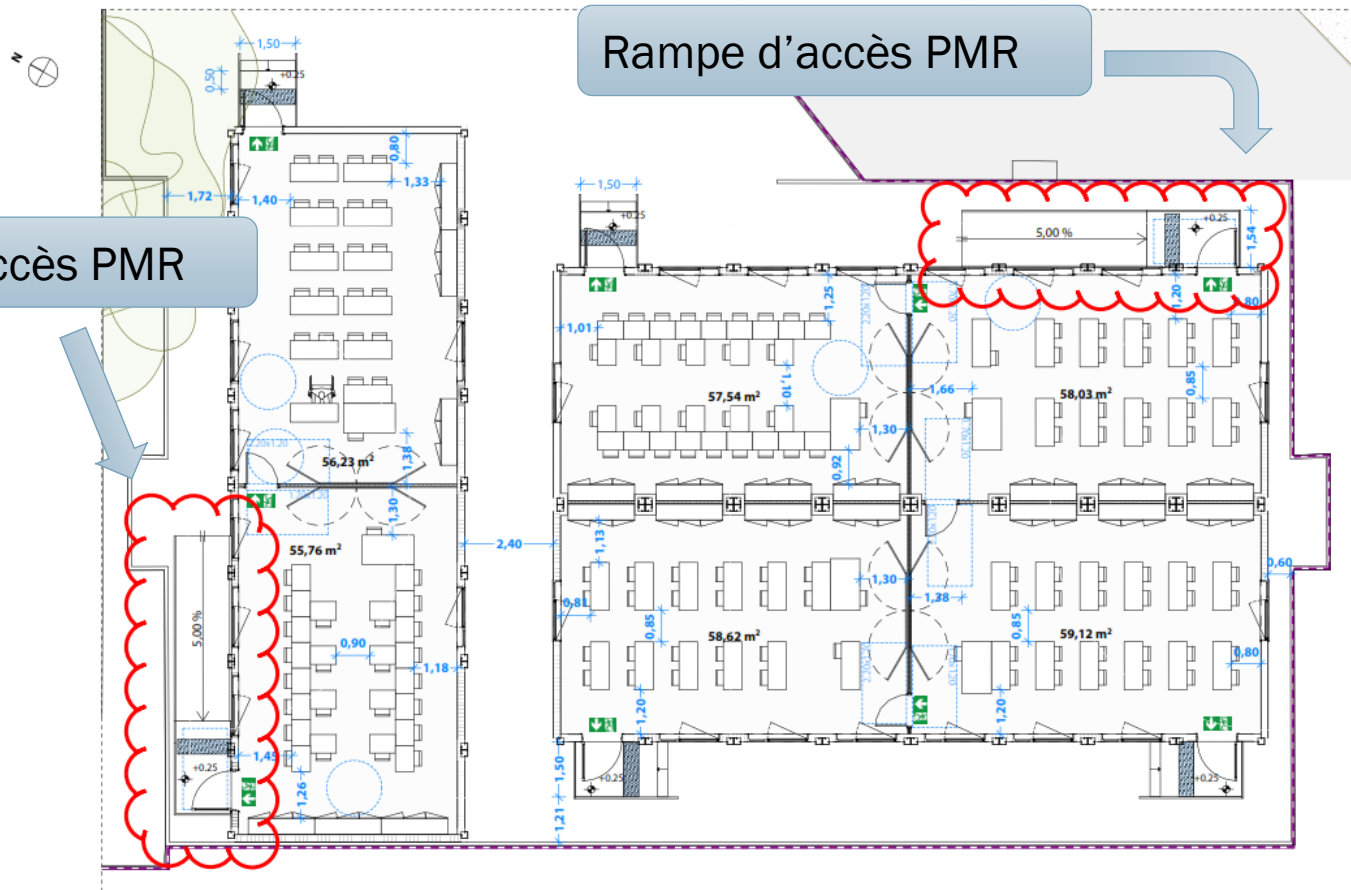

N° PLAN Pièce n°8	TITRE ACCESSIBILITE Plan niveau bâtiment 2 et 3	DATE 08/10/2024	 MAITRE D'OUVRAGE VILLE BOURG DE PEAGE Rue Dr Eynard, BP 43, 26300 BOURG DE PEAGE ☎ 04 75 72 74 00	MAITRE D'OEUVRE RAMALHO Laura ARCHITECTE DEA - Fonctionnaire MOE N° national 091 206 ☎ 06 83 89 66 16 ✉ lramalho@mariebdp.fr
OUVRAGE ECOLE TEMPORAIRE ELEMENTAIRE PASTEUR Rue Louis Pasteur, 26300 BOURG DE PEAGE	FORMAT A3	INDICE B		
		ECHELLE 1:100		

Amélioration de l'existant

Espace France Services

Création en régie d'une banque d'accueil adaptée aux personnes à mobilité réduite.

➤ Réalisation en régie : 1 700 €



Travaux à venir

Hôtel de Ville

Installation de 4 mains courantes de part et d'autre du grand escalier situé rue du Docteur Eynard.

Celles-ci seront réalisées par l'entreprise GS Design dans le cadre de l'AdAp 2024.

➤ Coût de l'opération : 7 840 €



Parvis de l'église

Installation de 2 mains courantes sur le parvis de l'église.

Celles-ci seront réalisées par l'entreprise GS Design dans le cadre de l'AdAp 2024.

➤ Coût de l'opération : 880 €



III. Logement

La ville travaille en lien étroit avec les 6 bailleurs sociaux présents sur la commune afin de proposer des logements adaptés aux personnes en situation de handicap.

Résidences Marie Chaix Quartier de la Petite Ardoise



Dans le cadre de la requalification du quartier de la Petite Ardoise, Drôme Aménagement Habitat a réalisé un programme de construction de 10 logements locatifs à loyer modéré répondant aux normes PMR.

Ces maisons de type T4 en duplex, d'une surface totale de 90 m² chacune, bénéficient d'une unité de vie adaptée aux personnes à mobilité réduite qui permettent une autonomie dans les déplacements et l'usage (cuisine, salle d'eau, Cabinet d'aisances, chambre ou partie du séjour aménageable en chambre, séjour, cuisine).

Les cheminements extérieurs ont également été pensés pour répondre aux besoins des personnes en situation de handicap.

Merci de votre attention

